


MUDROVCE


územný plán obce

07772213/7

KECEROVSKÝ LIPOVEC 136

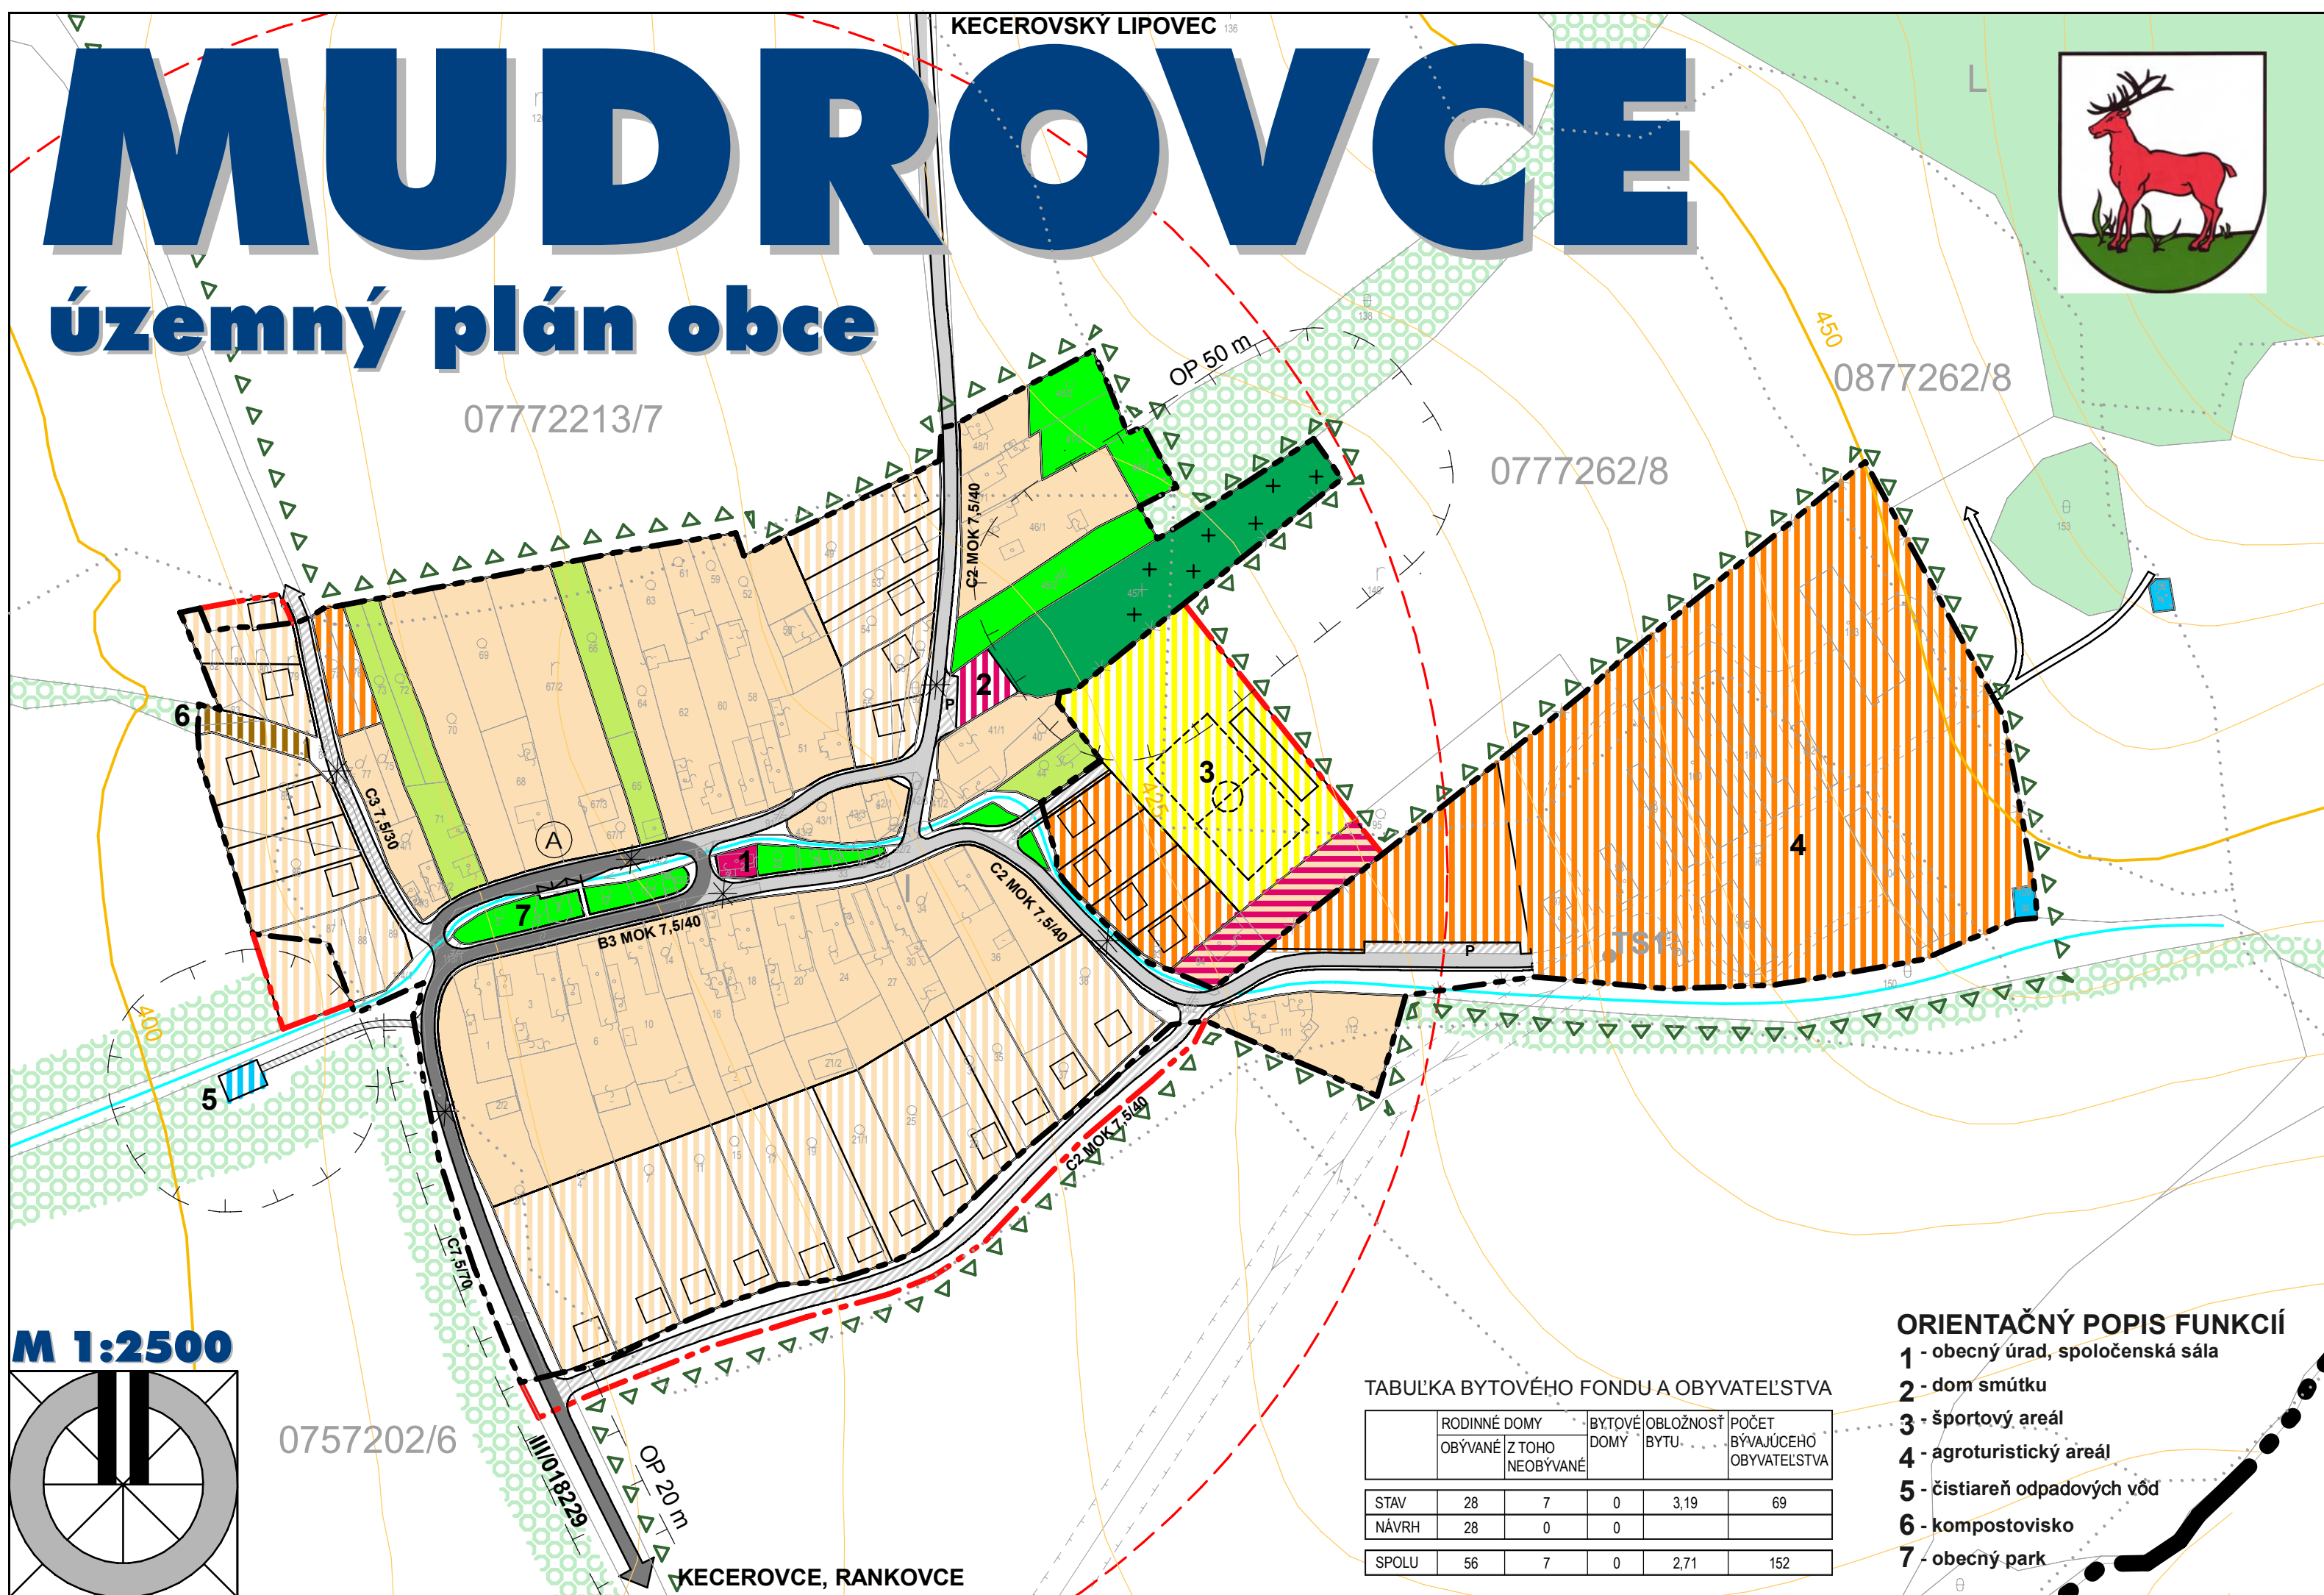

M 1:2500

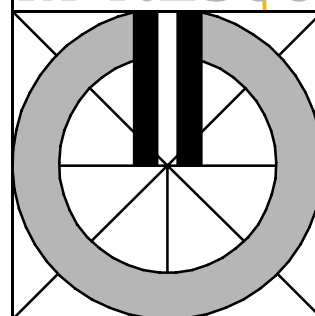

0757202/6

KECEROVCE, RANKOVCE

TABUĽKA BYTOVÉHO FONDU A OBYVATEĽSTVA

| | RODINNÉ DOMY OBYVANE Z TOHO NEOBYVANE | BYTOVÉ DOMY | OBĽOŽNOSŤ BYTU | POČET BYVAJUCEHO OBYVATEĽSTVA |
|-------|---|----------------|-------------------|-------------------------------------|
| STAV | 28 | 7 | 0 | 3,19 |
| NÁVRH | 28 | 0 | 0 | 69 |
| SPOLU | 56 | 7 | 0 | 2,71 |

ORIENTAČNÝ POPIS FUNKCIÍ

- 1 - obecný úrad, spoločenská sála
- 2 - dom smútku
- 3 - športový areál
- 4 - agroturistický areál
- 5 - čistiareň odpadových vôd
- 6 - kompostovisko
- 7 - obecný park

LEGENDA

| STAV | NÁVRH | VÝHLAD | |
|------|-------|--------|--|
| | | | HRANICA KATASTRÁLNEHO ÚZEMIA |
| | | | HRANICA ZASTAVANÉHO ÚZEMIA K 1.1.1990 |
| | | | NÁVRH ROZŠÍRENIA ZASTAVANÉHO ÚZEMIA |
| | | | CHRÁNENÉ VTÁČIE ÚZEMIE |
| | | | HRANICA OCHRANNÝCH PÁSIEM |
| | | | CESTY III. TRIEDY, ZBERNÉ KOMUNIKÁCIE |
| | | | OBSLUŽNÉ A PRÍSTUPOVÉ KOMUNIKÁCIE, UKLUDNENÉ AUTOMOBILOVÉ KOMUNIKÁCIE, PARKOVACIE A MANIPULAČNÉ PLOCHY |
| | | | VEREJNÉ PEŠIE KOMUNIKÁCIE A PRIESTRANSTVÁ |
| | | | AUTOBUSOVÉ ZASTÁVKY HROMADNEJ DOPRAVY |
| | | | HRANICA ISOCHRÓN PEŠEJ DOSTUPNOSTI - 400 M OD AUTOBUSOVÝCH ZASTÁVOK HD |
| | | | OBJEKTY A FUNKČNÉ PLOCHY NAVRHOVANÉ NA REKONŠTRUKCIU ALEBU ZMENU FUNKČNÉHO VYUŽITIA |
| | | | OZNAČENIE FUNKCIÍ |
| | | | PLOCHY POZEMKOV RODINNÝCH DOMOV S MOŽNÝM REKREAČNÝM VYUŽITÍM - CHALUPY |
| | | | PLOCHY POZEMKOV ZMIEŠANÝCH FUNKCIÍ |
| | | | PLOCHY POZEMKOV OBČIANSKEHO VYBAVENIA |
| | | | PLOCHY TURIZMU A CESTOVNEHO RUCHU |
| | | | PLOCHY POZEMKOV ZÁHRADKÁRSKÝCH CHÁT |
| | | | PLOCHY POZEMKOV ŠPORTU |
| | | | PLOCHY POZEMKOV VEREJNEHO TECHNICKÉHO VYBAVENIA |
| | | | CINTORÍN |
| | | | VEREJNÁ ZELEN |
| | | | MIESTNE BIKOKRIDORY |

S podporou / with support
UzemnePlany.sk
komplexný portál o urbanizácii, územnom plánovaní a tvorbe krajiny

SCHVALOVACIA DOLOŽKA - ÚZEMNÝ PLÁN OBCE MUDROVCE

SCHVALOVACÍ ORGÁN: OBECNÉ ZASTUPITELSTVO ČIŽATICE
ČÍSLO UZNESENIA:
DÁTUM SCHVÁLENIA:

STAROSTKA OBCE
MUDROVCE
IVETA HORVÁTOVÁ

PEČIATKA



Tento projekt bol realizovaný s finančnou pomocou Európskej únie z Európskeho fondu regionálneho rozvoja (ERDF) prostredníctvom Operačného programu Základná infraštruktúra, ktorého Riadiacim orgánom je Ministerstvo výstavby a regionálneho rozvoja SR.

HLAVNÝ RIEŠITEĽ: ING. MICHAL BURÁK, ING. ARCH. DUŠAN BURÁK, CSc.
ZODPOVEDNÍ RIEŠITELIA:
Ing. Ladislav Pažák, Ing. Milan Kolesár,
Ing. Ladislav Baran, Ing. arch. Marek Bakalár
OBSTARÁVATEĽ: z poverenia obcí Bačkovík, Kecеровský Lipovec, Mudrovce - obec Boliarov

NÁZOV DOKUMENTÁCIE:
ÚZEMNÝ PLÁN OBCÍ BAČKOVÍK, BOLIAROV, KECEROVSKÝ LIPOVEC, MUDROVCE

atrium
architektonické štúdio

NÁZOV VÝKRESU:
**KOMPLEXNÝ VÝKRES PRIESTOROVÉHO USPORIADANIA
A FUNKČNÉHO VYUŽÍVANIA ÚZEMIA,
VÝKRES VEREJNEHO DOPRAVNÉHO VYBAVENIA**

Kraj: Košický
Okres: Košice - okolie
Dátum: November 2008
Etapa: Návrh ÚPN-O

Mierka:
1:2 500
Číslo výkresu: **3d**